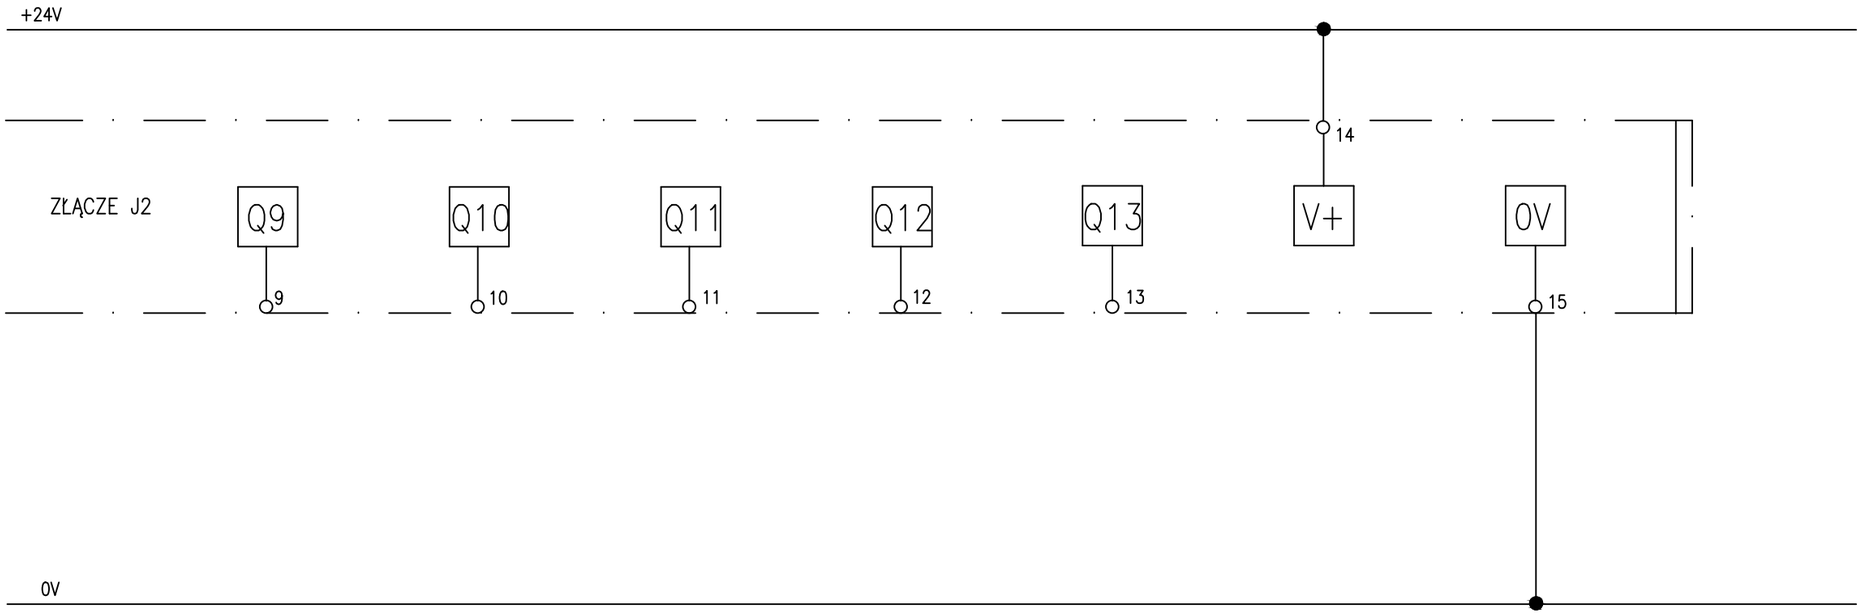

REZERWA	REZERWA	REZERWA	REZERWA	REZERWA	ZASILANIE +24V	MASA ZASILANIA

• PROJFIT• ZAKŁAD PROJEKTOWO - USŁUGOWY w Zielonej Górze				
OBIEKT Projekt budowy kanalizacji sanitarnej, tłocznej pomiędzy Piotrowem Pierwszym, a Głuchowem wraz z budową pompowni w Piotrowie Pierwszym.				
ADRES Piotrowo-Pierwsze, Głuchowo gm. Czempiń woj. wielkopolskie				
NAZWA RYSUNKU SCHEMAT STEROWANIA CZ.12				
STADIUM	PROJEKT BUDOWLANY			**SKALA** --
PROJEKTOWAŁ **UPRAWNIENIA** (branża elektryczna)	mgr inż. Mariusz Warszawa instalacyjno-inżynieryjne LBS/0002/POOE/10	**2018-11**		**RYS. NR** E13
SPRAWDZIŁ **UPRAWNIENIA** (branża elektryczna)	mgr inż. Jerzy Anioł instalacyjno-inżynieryjne 63/80/Zg	**2018-11**		**EGZ. NR**