


1	2	3	4	5	6	7	8	9	10
---	---	---	---	---	---	---	---	---	----

24V DC

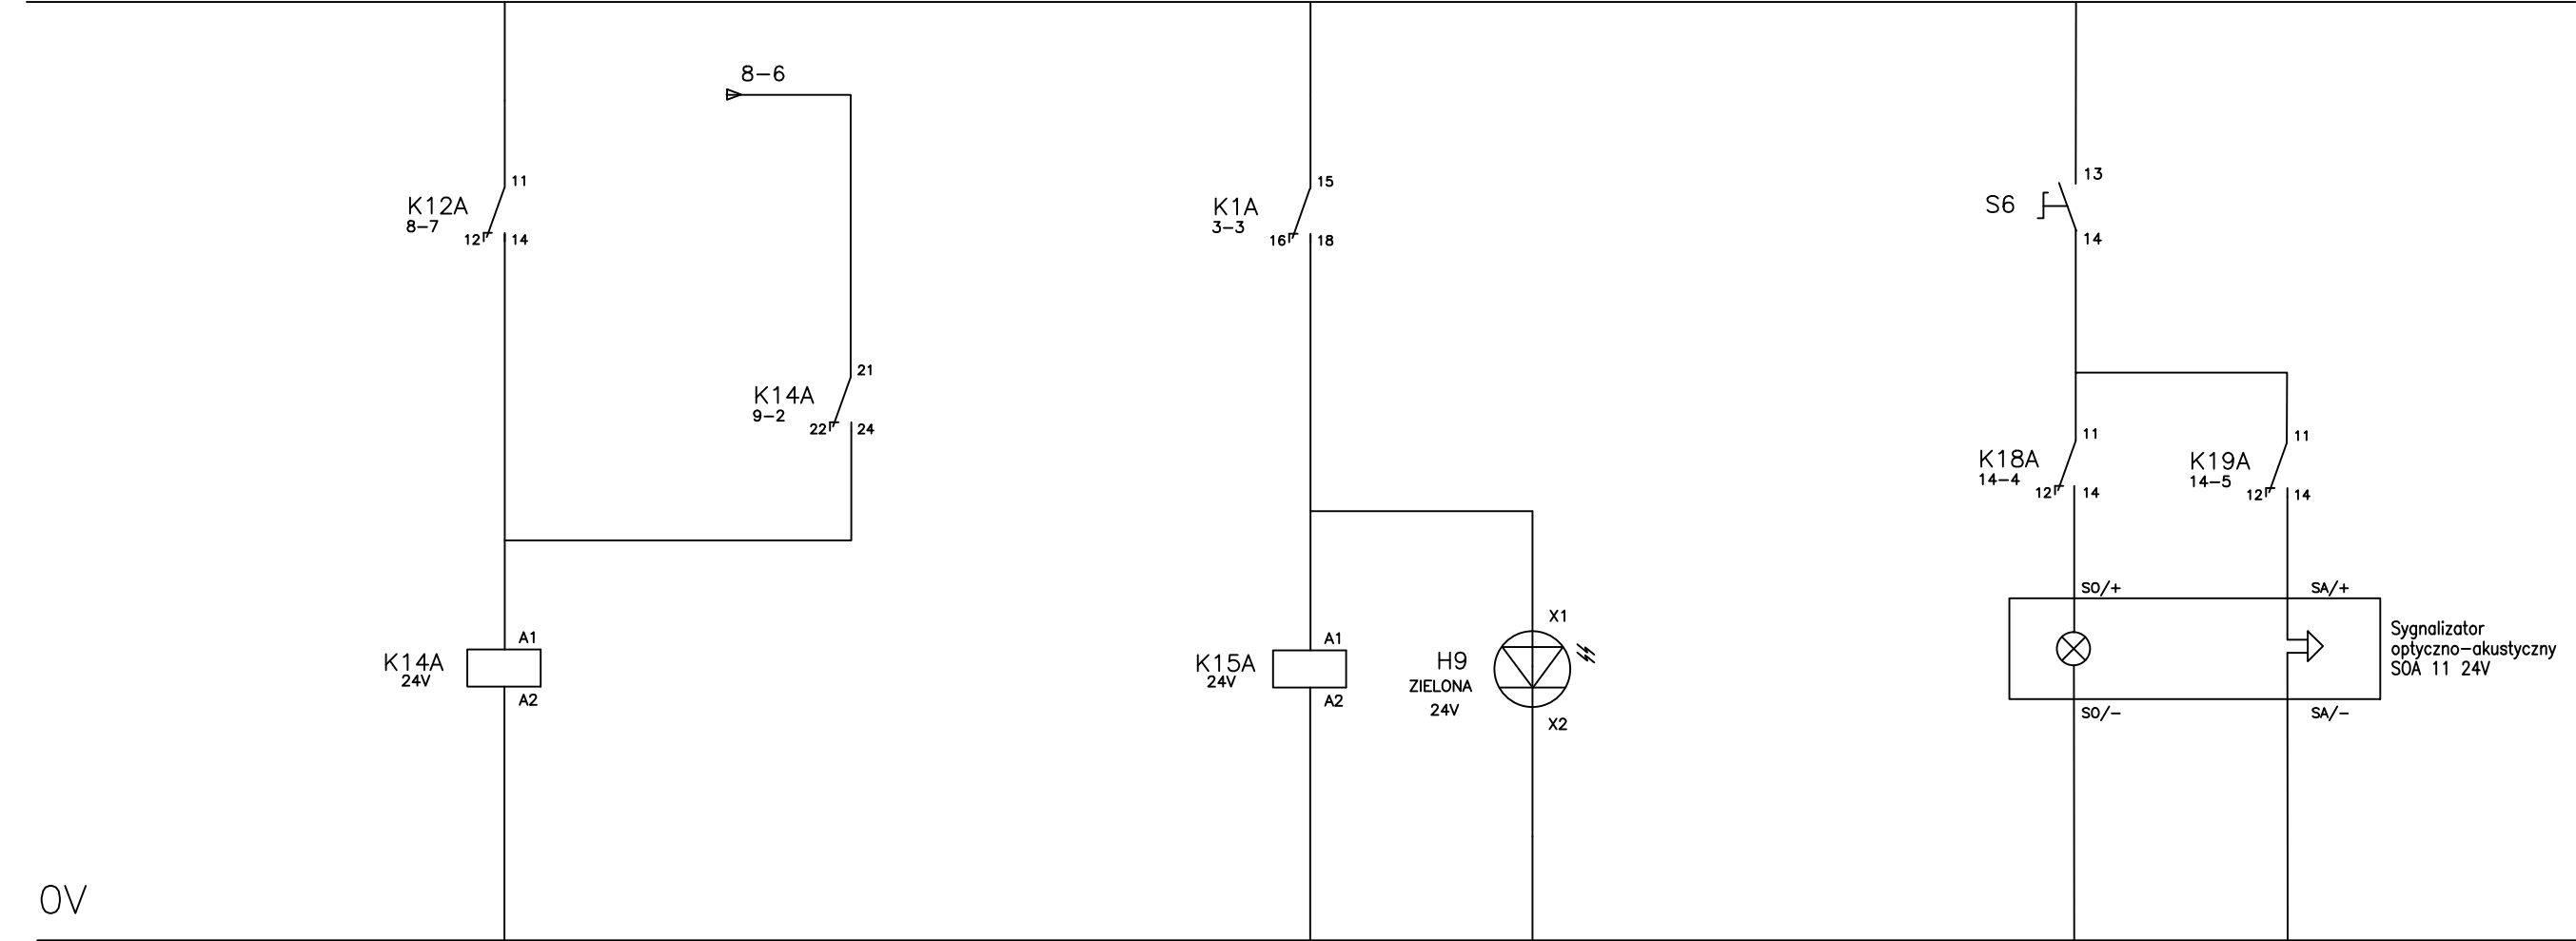

0V

STEROWANIE AWARYJNE

SYGNALIZACJA
POPRAWNOŚCI ZASILANIA

WEWNĘTRZNA SYGNALIZACJA
ALARMOWA

• PROFIT •		ZAKŁAD PROJEKTOWO - USŁUGOWY w Zielonej Górze			
OBIEKT Projekt budowy kanalizacji sanitarnej, tłocznej pomiędzy Piotrowem Pierwszym, a Głuchowem wraz z budową pompowni w Piotrowie Pierwszym.					
ADRES Piotrowo-Pierwsze, Głuchowo gm. Czempień woj. wielkopolskie					
NAZWA RYSUNKU SCHEMAT STEROWANIA CZ.6					
STADIUM	PROJEKT BUDOWLANY				SKALA --
PROJEKTOWAŁ UPRAWNIENIA (branża elektryczna)	mgr inż. Mariusz Warszawa instalacyjno-inżynieryjne LBS/0002/POOE/10	2018-11			RYS. NR E7
SPRAWDZIŁ UPRAWNIENIA (branża elektryczna)	mgr inż. Jerzy Anioł instalacyjno-inżynieryjne 63/80/Zg	2018-11			EGZ. NR