PRZEKRÓJ A–A

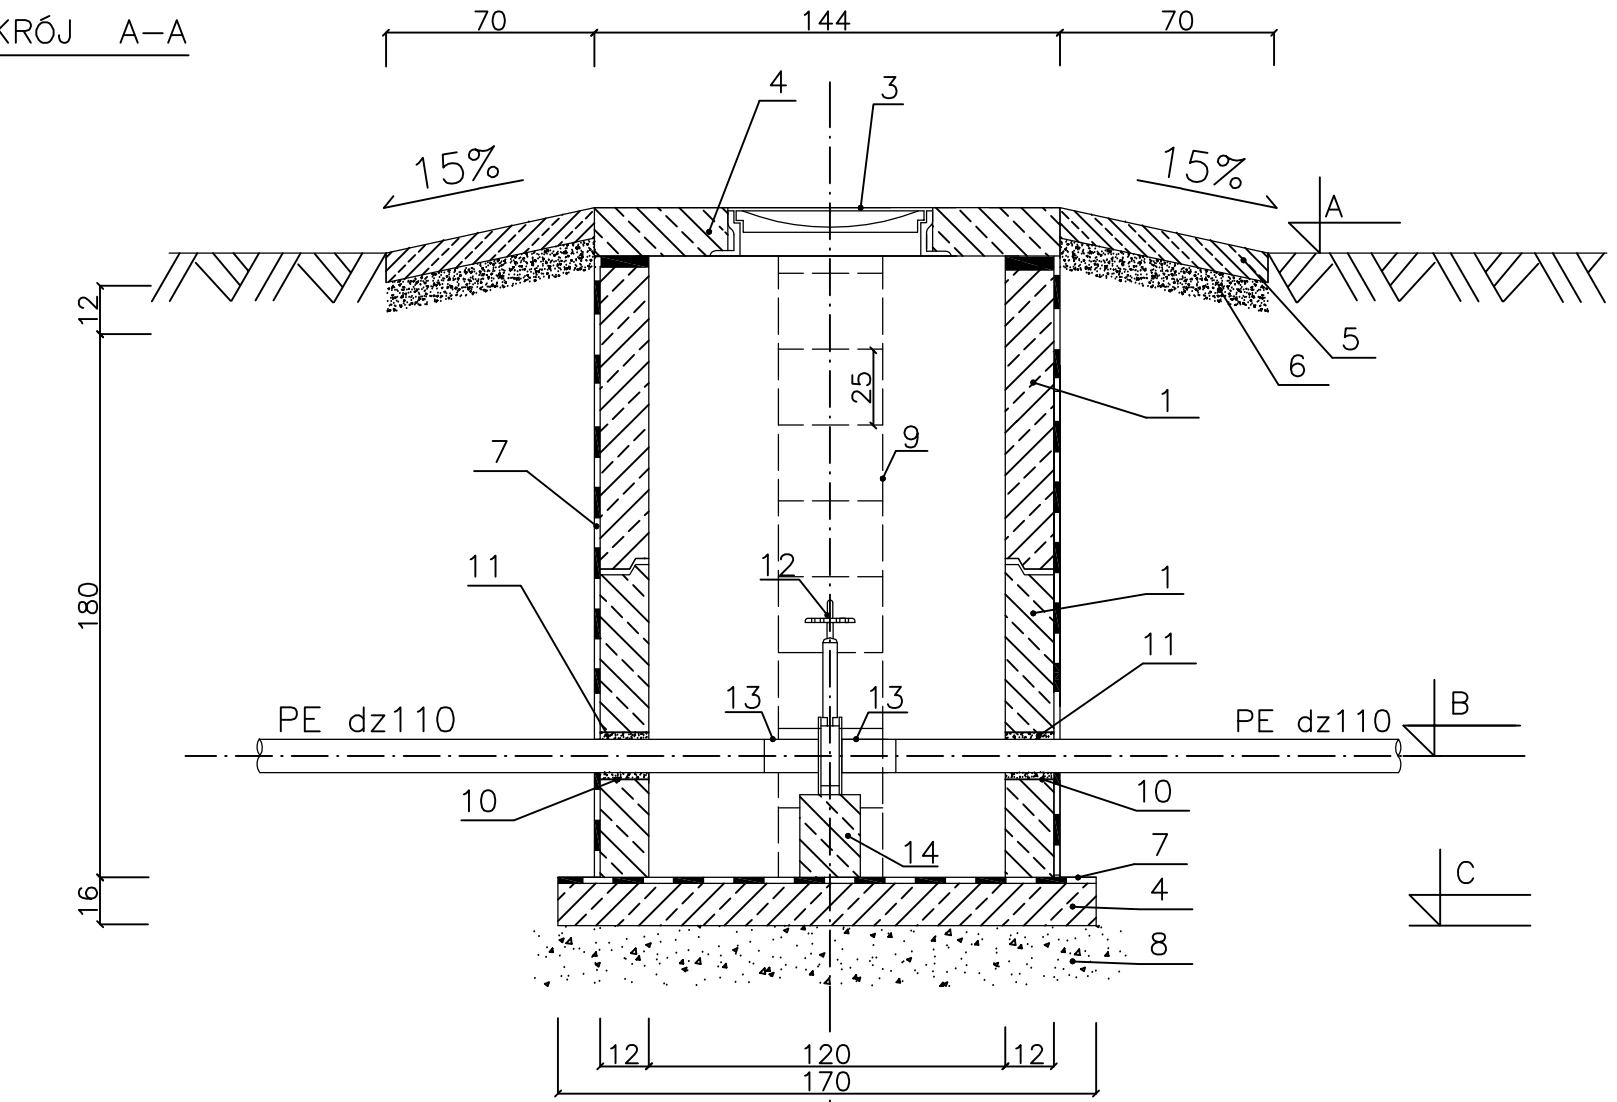


RZUT POZIOMY

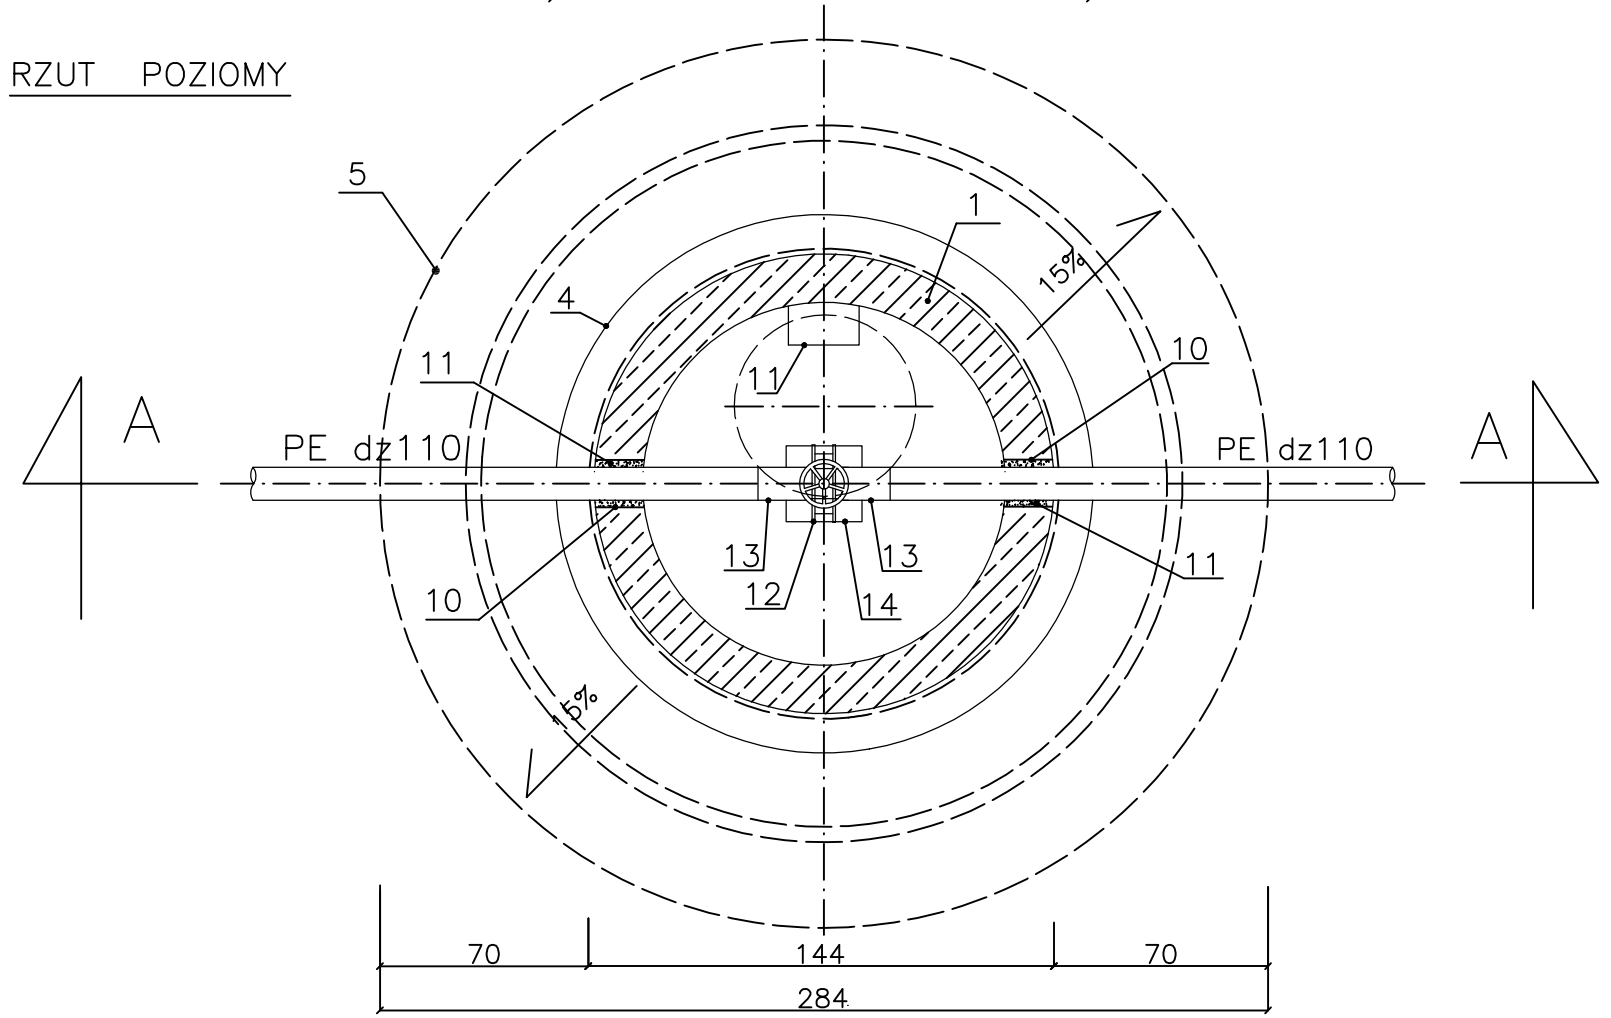


| LP | WYSZCZEGÓLNIENIE | SK | |
|---|---|---|---|
| | | JEDN. | ILOŚĆ |
| | A. KONSTRUKCJA | | |
| 1. | KRĄG ŻELBETOWY ø 1200 mm h=100 cm. | szt. | 2 |
| 2. | PŁYTA ŻELBETOWA PREFABRYKOWANA PP 144/60 cm. | szt. | 1 |
| 3. | WŁAZ Z WYPEŁNIENIEM BETONOWYM ø600 D400 WENTYLOWANY | szt. | 1 |
| 4. | PŁYTA BETONOWA ø170 cm GRUB. 15 cm Z BETONU B–10 | $m^3$ | 0,6 |
| 5. | PIERŚCIEŃ BETONOWY B10 | $m^3$ | 0,43 |
| 6. | PODSYPKA Z PIASKU GRUB. 10 cm. | $m^3$ | 0,47 |
| 7. | IZOLACJA PRZECIWWILGOCIOWA | $m^2$ | 9 |
| 8. | ZAGĘSZCZONA PODSYPKA PIASKOWA GRUB. 20 cm. | $m^3$ | 0,46 |
| 9. | DRABINKA STALOWA Z RUR ø 32mm L=2,0m. | szt. | 1 |
| 10. | TULEJA Z RURY STALOWEJ DLA RURY PE | szt. | 2 |
| 11. | PRZEJŚCIE SZCZELNE DLA RURY PE Dz110 | szt. | 2 |
| 12. | ZASUWA NOŻOWA ø100 | szt. | 1 |
| 13. | KOŁNIERZ LUŹNY + TULEJA KOŁNIERZOWA PE Dz110 | kpl. | 2 |
| 14. | PODPORA Z BETONU B–20 O WYM. 20x20x27 | szt. | 1 |

TABELA DLA KOMÓR ZASUW

| STUDZ. | RZĘDNE CHARAKTERYSTYCZNE | | |
|---|---|---|---|
| | A | B | C |
| | 2 | 3 | 4 |
| KZ1 | 65,64 | 62,30 | 61,76 |
| KZ2 | 64,00 | 60,80 | 60,24 |

**• PROJFIT •** ZAKŁAD PROJEKTOWO - USŁUGOWY w Zielonej Górze

**OBIEKT** Projekt budowy kanalizacji sanitarnej, tłocznej pomiędzy Piotrowem Pierwszym, a Głuchowem wraz z budową pompowni w Piotrowie Pierwszym.

**ADRES** Piotrowo-Pierwsze, Głuchowo gm. Czempiń woj. wielkopolskie

**NAZWA RYSUNKU** Komora zasuw KZ1,KZ2

| | | | |
|---|---|---|---|
| **STADIUM** | **PBW** | **BRANŻA SANITARNA** | **SKALA 1:25** |
| **PROJEKTOWAŁ UPRAWNIENIA** | mgr inż. Zenon **SZLACHETKA** instalacyjno-inżynieryjne 86/87/Zg | **2018-11** | **RYS. NR** 18 |
| **SPRAWDZIŁ UPRAWNIENIA** | inż. Grzegorz **RUDOMINO** instalacyjno-inżynieryjne 75/77/Zg | **2018-11** | **EGZ. NR** |